Comune di Livorno

Ufficio Infrastrutture per il Traffico e la Mobilità - Segnaletica

COMPARTO VIA RICCI - VIA DELLE CAVE

VIA GALIMBERTI

MODIFICA SENSI DI MARCIA
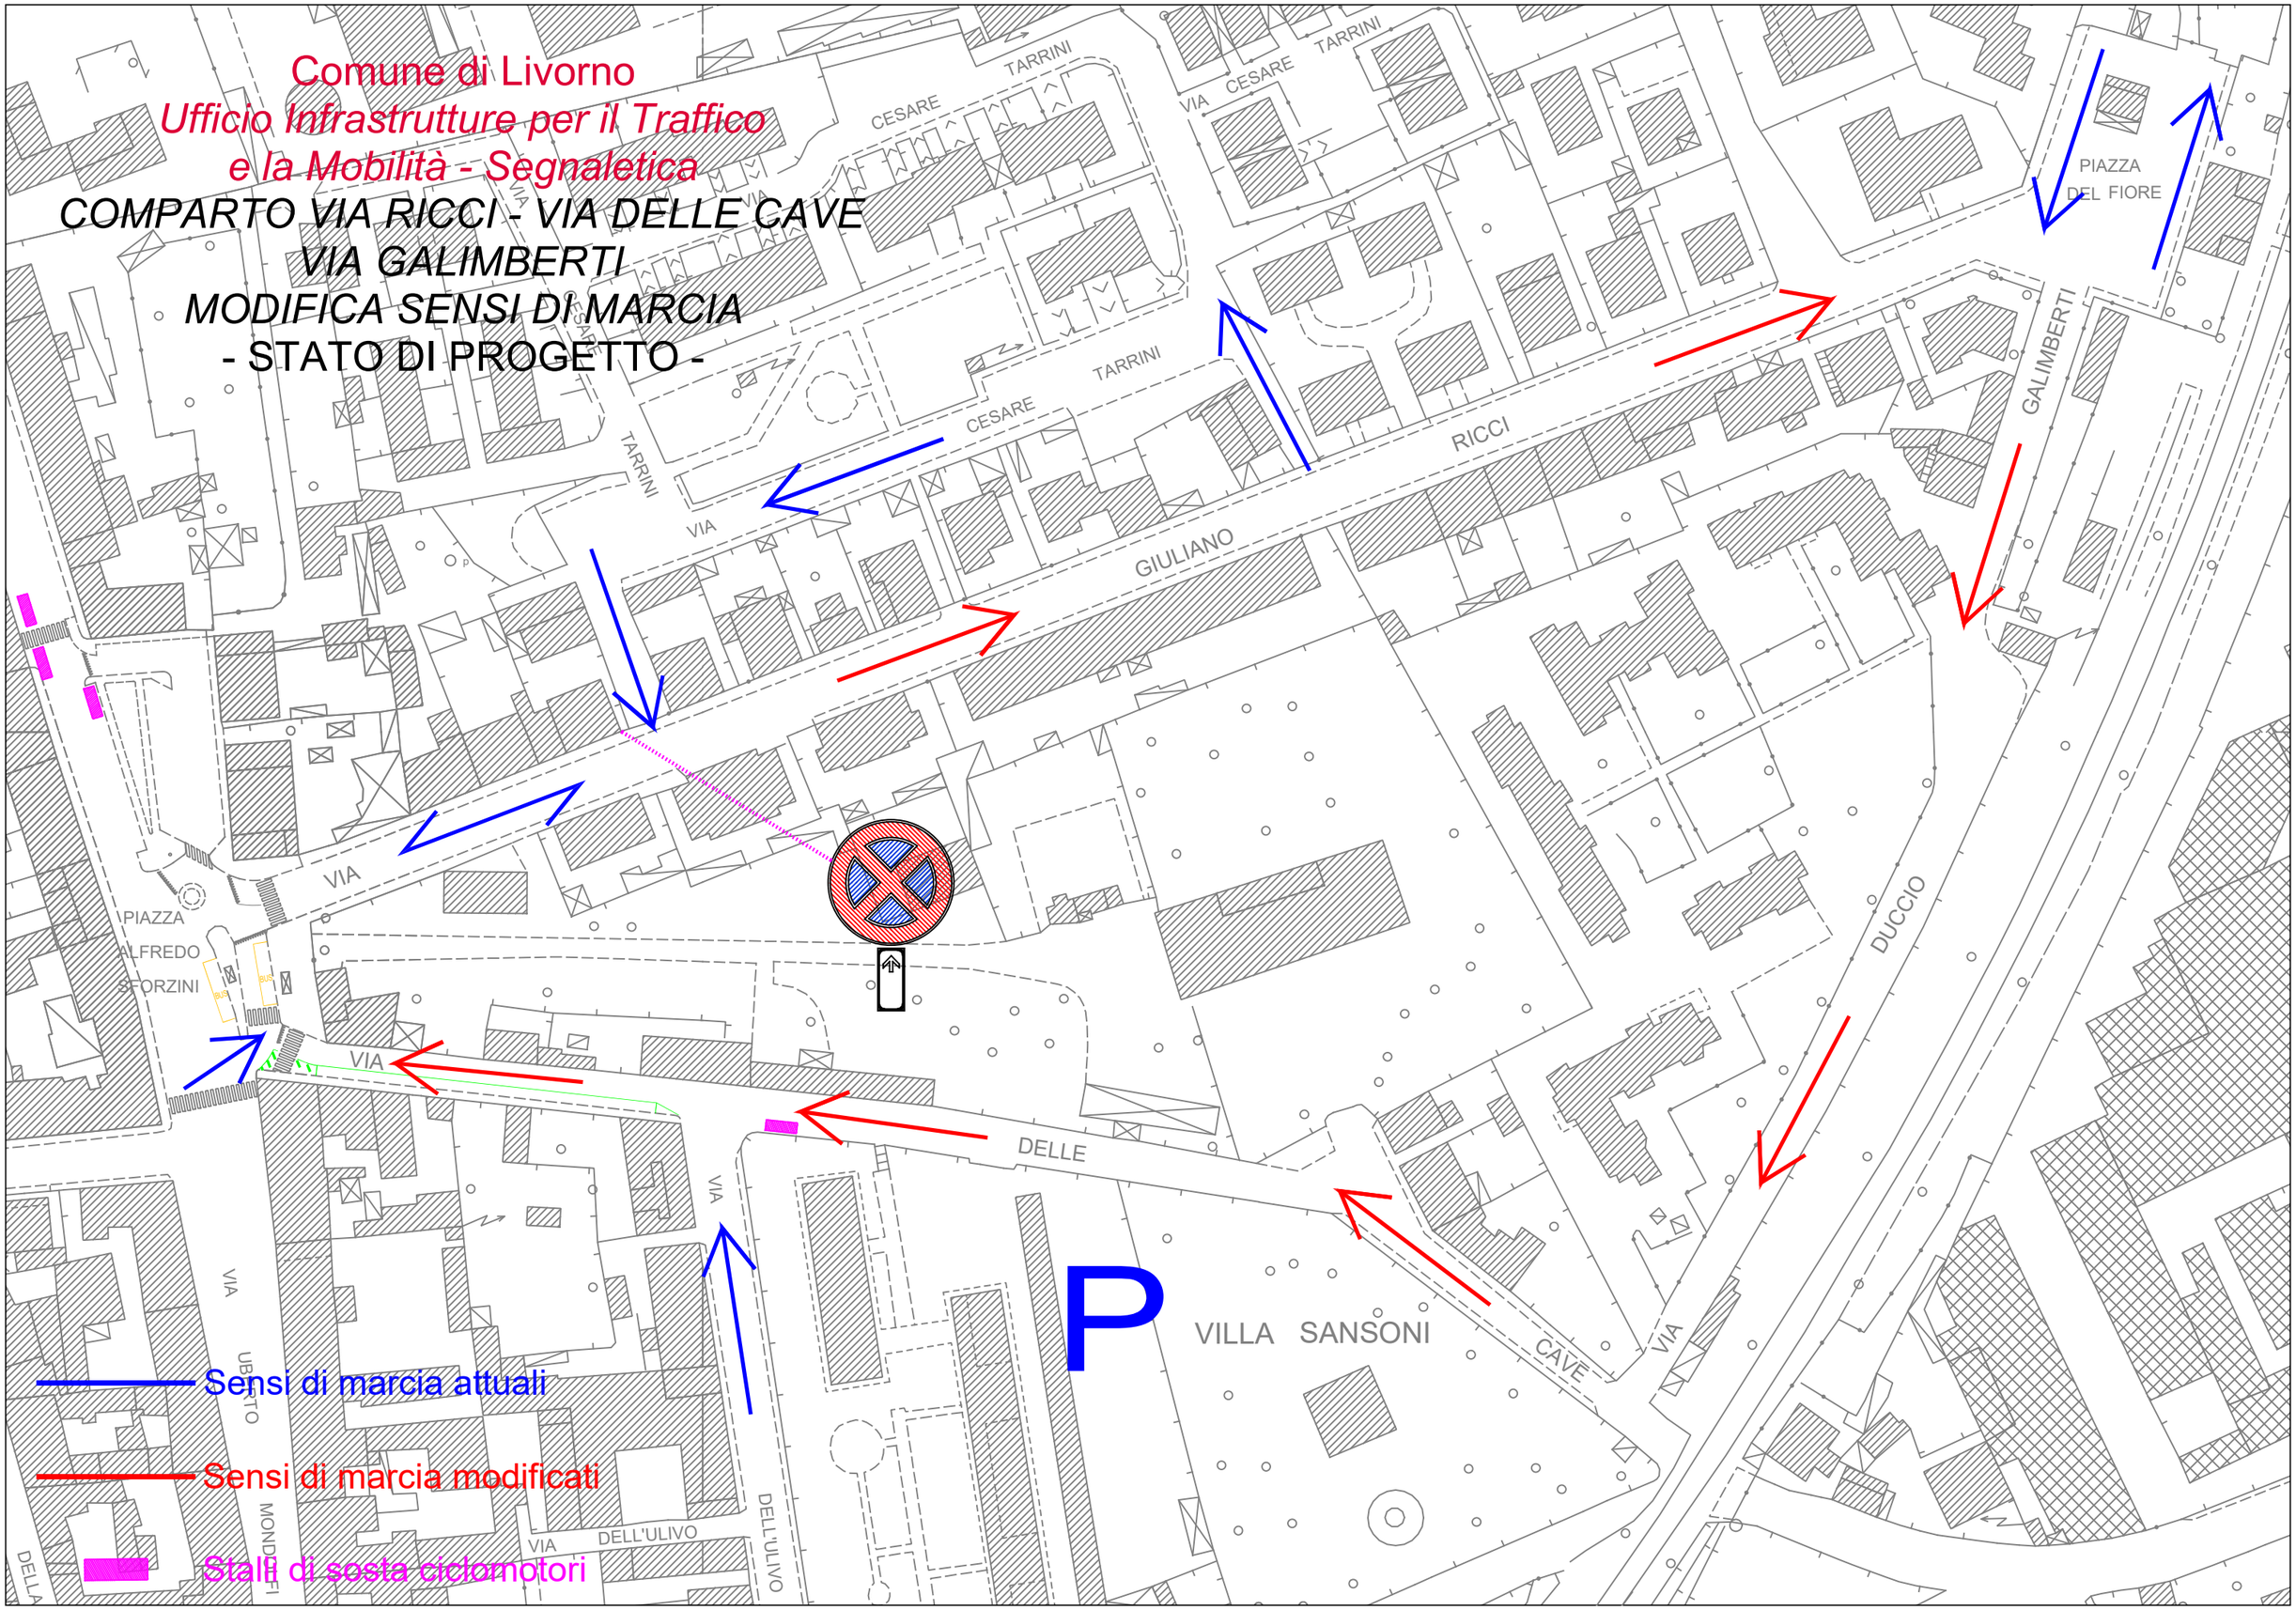
- STATO DI PROGETTO -